



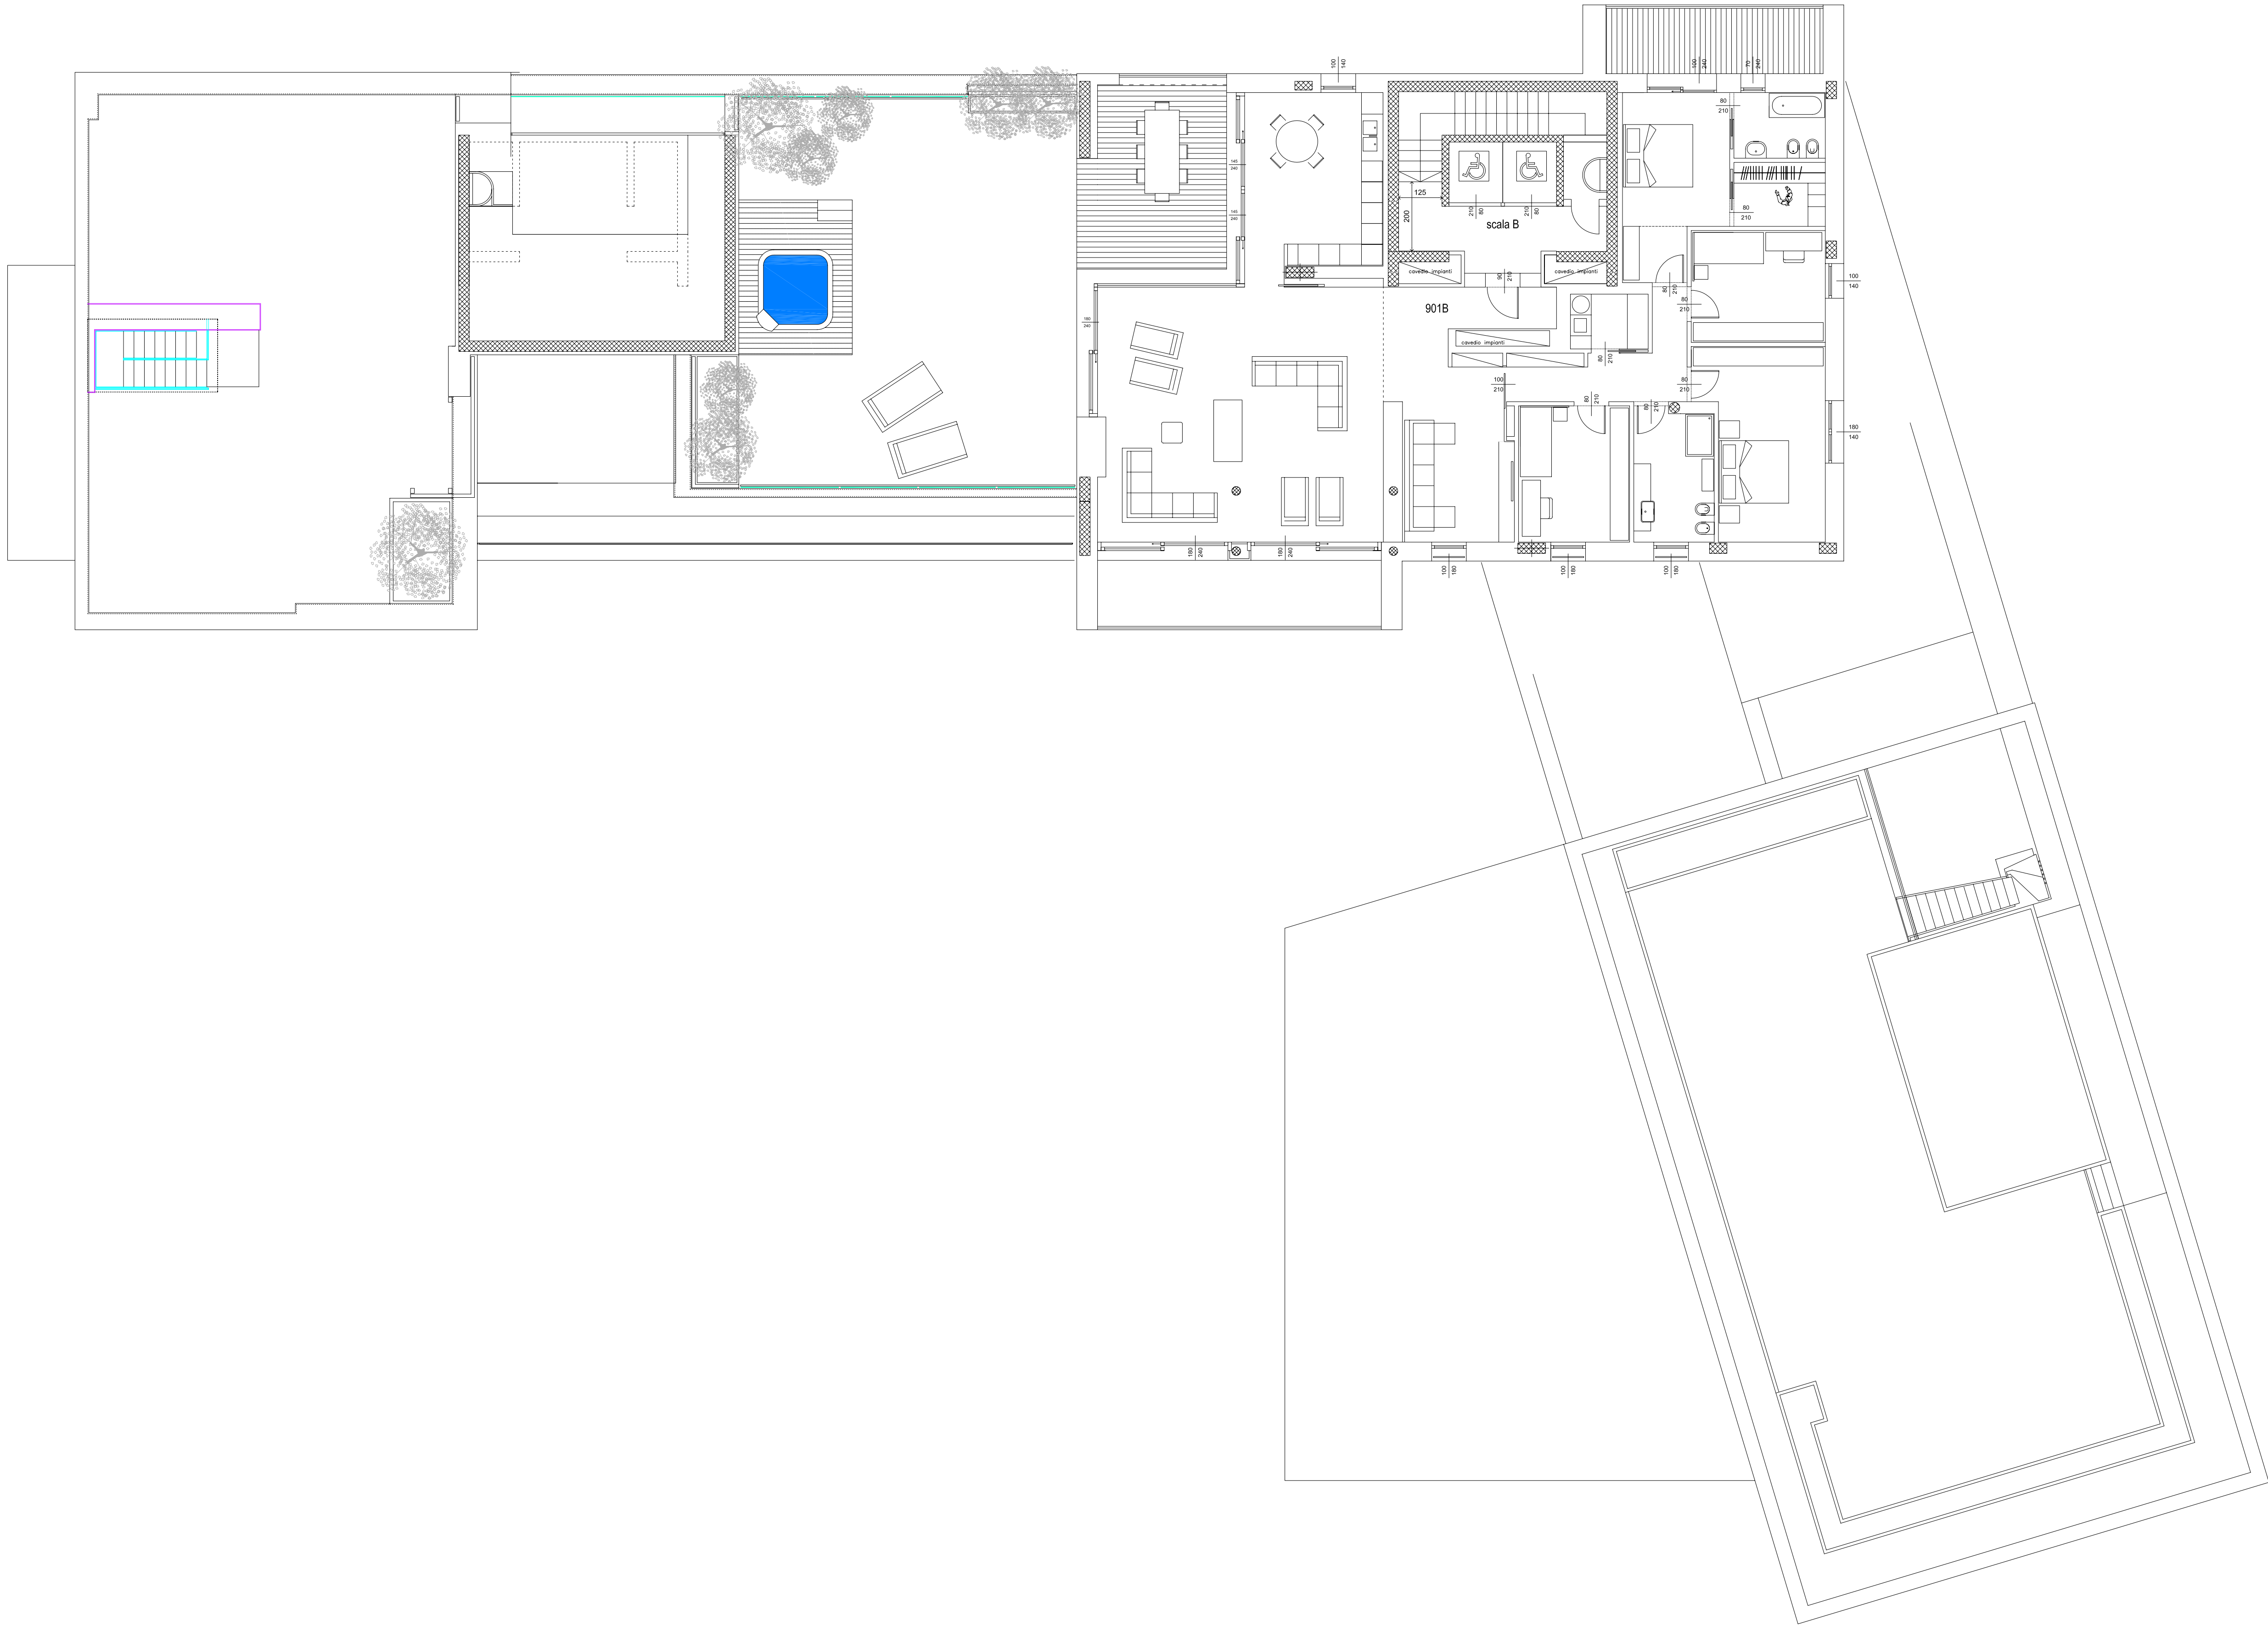

VERSIONE 7.4 + ARREDI - 20150422

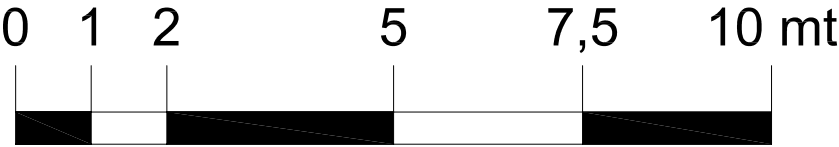

9

PIANO REGOLATORE PARTICOLAREGGIATO COMUNALE
DI INIZIATIVA PRIVATA DENOMINATO "PIAZZA COSTANTINI" - B-RU n°11
RISTRUTTURAZIONE URBANISTICA EDIFICIO
RESIDENZIALE COMMERCIALE DIREZIONALE

VERSIONE 7.4 - 20150422

PIANTA PIANO NONO

DITTA PROPRIETARIA:

arch. STEFANO COLIN
arch. MARCO PIVETTA
arch. DANIELE FORMAGGIONI

Studio di Architettura e Urbanistica
33080 Porcia (PN) - via Carnera, 2 tel. 0434.555209 fax. 0434.387228
e-mail: info@costantini.it

VERSIONE 6.01

Architettura: A1
Pianta: PIANTE
Scala: 1:100

P - 12

PROGETTO AMMINISTRATIVO	2008
AGGIORNAMENTO	MAGGIO 2008
VARIANTE PARZIALE IN SANATORIA	3 NOVEMBRE 2011
VARIANTE P.C. n. 1022/2011 del 11/07/2012	19 FEBBRAIO 2012
VARIANTE P.C. n. 1025/2012 del 03/03/2012	25 GIUGNO 2012
VARIANTE P.C. n. 1030/2012 del 08/03/2013 - LINEE TECNICHE	21 FEBBRAIO 2013
VARIANTE P.C. n. 1030/2012 del 08/03/2013 - LINEE TECNICHE	21 FEBBRAIO 2013
SC.DA. VARIANTE P.C. n. 4560/2012 del 04/02/2013 - UFFICIO PIANO	28 FEBBRAIO 2014
VARIANTE 1.2 a P.C. n. 4560/2012 del 04/02/2013 (AMPLIAMENTO ATTICO)	22 SETTEMBRE 2014
REVISIONI ED AGGIORNAMENTI	

Aggiornamenti	
---------------	--