VERSIONE 7.4 + ARREDI - 20150422

0 1 2 5 7,5 10 mt

6

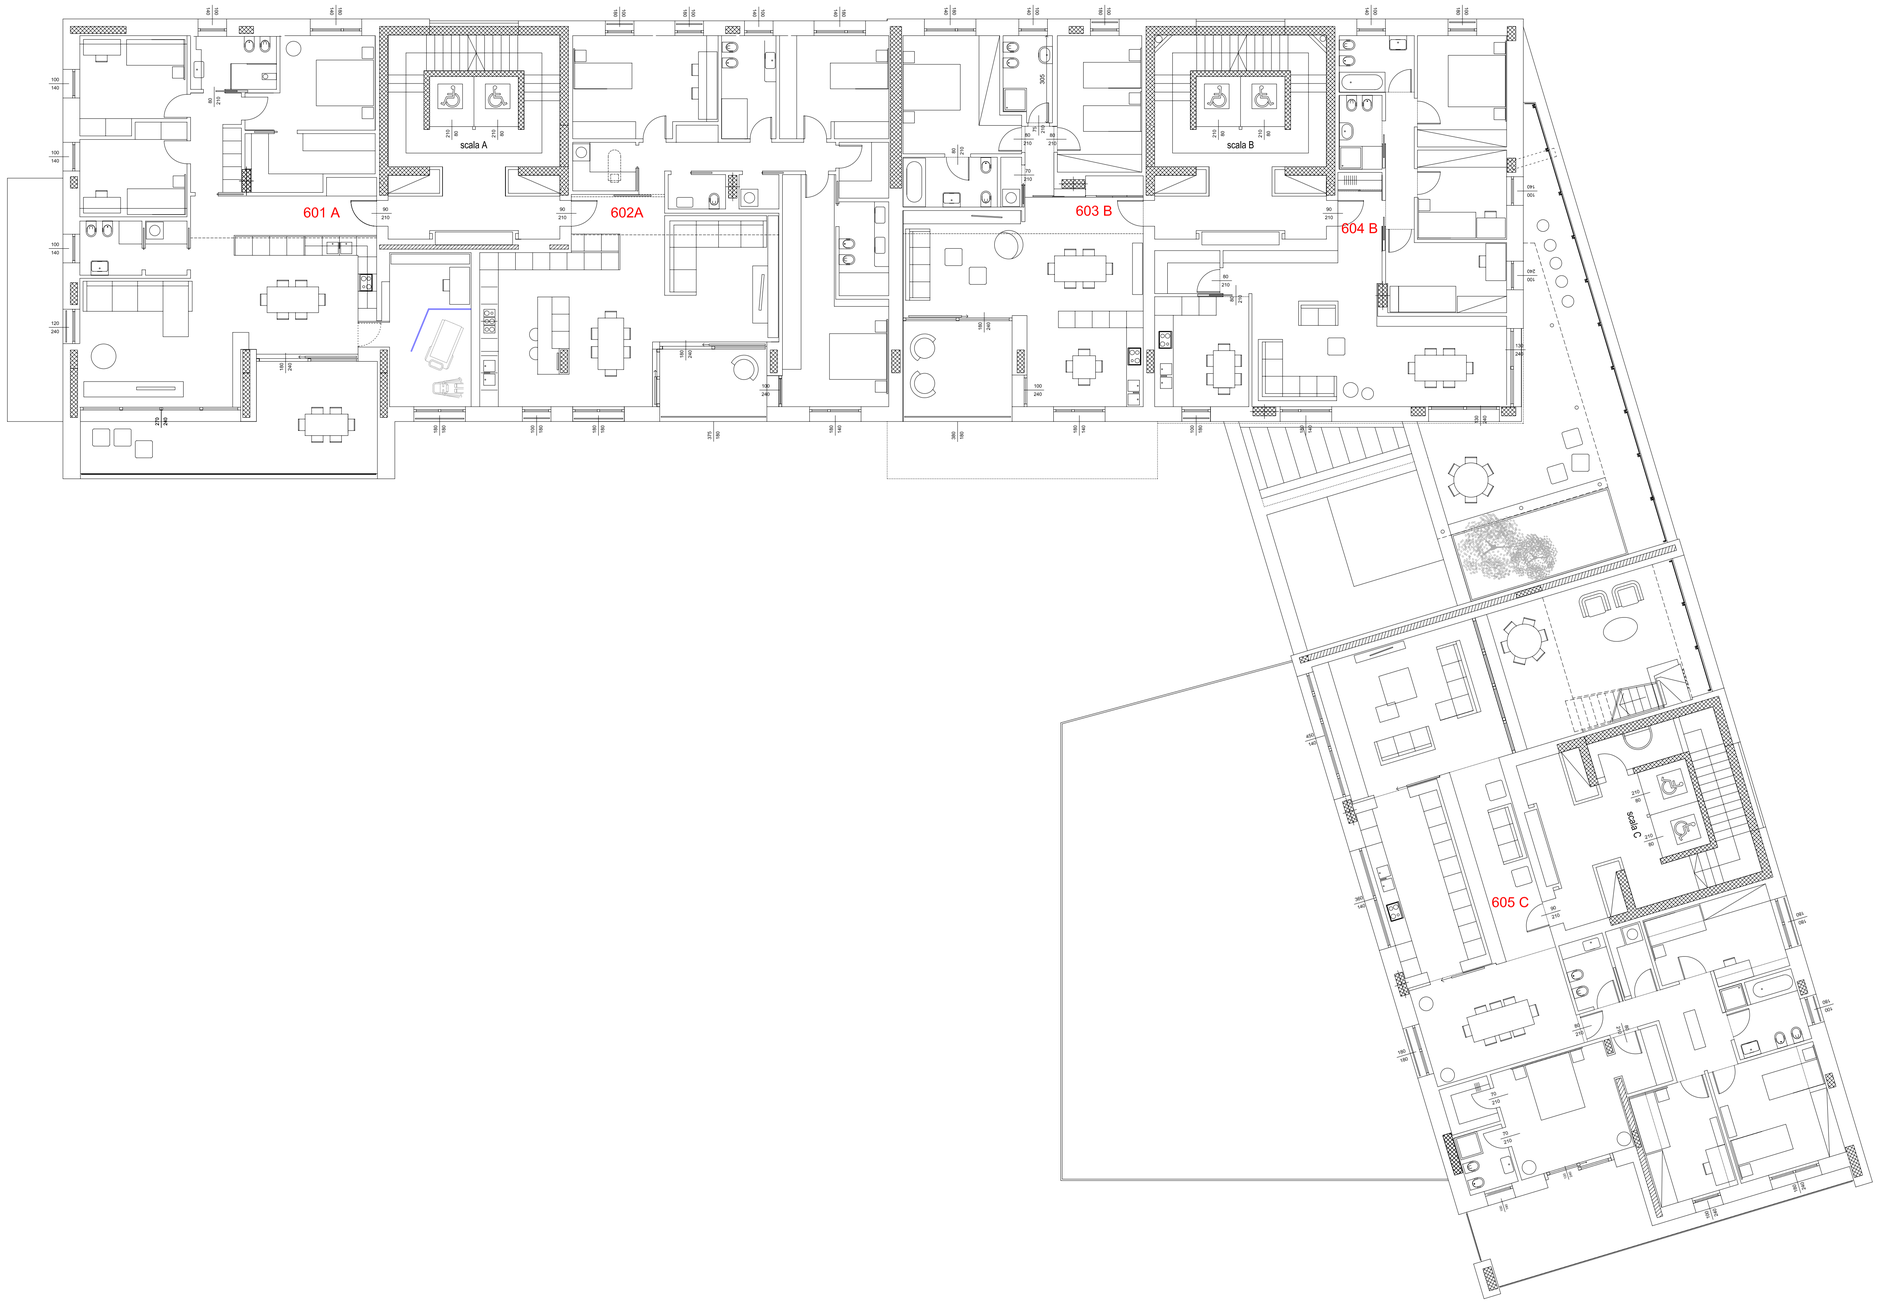

PROGETTO AMMINISTRATIVO		
OTTOBRE	2008	
AGGIORNAMENTO	MAGGIO 2009	
VARIANTE PARZIALMENTE IN SANATORIA	3 NOVEMBRE 2011	
VARIANTE A.P.C. n. 76223/2011 del 11.01.2012	05 FEBBRAIO 2012	
VARIANTE A.P.C. n. 12675/2012 del 03.04.2012	25 GIUGNO 2012	
S.C.I.A. (VARIANTE A.P.C. n. 45852/2012 del 04.02.2013) - VAN TEONCI	11 FEBBRAIO 2013	
VARIANTE A.P.C. n. 45850/2012 del 04.02.2013 (NUOVA SEDE ARCHIVIO DI STATO)	25 FEBBRAIO 2014	
S.C.I.A. (VARIANTE A.P.C. n. 45852/2012 del 04.02.2013) - UFFICI 2° PIANO	28 FEBBRAIO 2014	
VARIANTE n. 2 A P.d.C. n. 45850/2012 del 04.02.2013 (AMPLIAMENTO ATTICO)	22 SETTEMBRE 2014	PdC n. 55 del 01.10.2014
REVISIONI ED AGGIORNAMENTI	Data	Approvato/d

arch. STEFANO COLIN
arch. MARCO PIVETTA
arch. DANIELE FORMAGGIONI

Studio di Architettura e Urbanistica
33080 Porcia (PN) - via Cartiera, 2 tel. 0434.555209 fax. 0434.367228
e.mail : info@colinstefano.it

DITTA PROPRIETARIA :

PIANO REGOLATORE PARTICOLAREGGIATO COMUNALE
DI INIZIATIVA PRIVATA DENOMINATO "PIAZZA COSTANTINI" - B-RU n°11

RISTRUTTURAZIONE URBANISTICA EDIFICIO RESIDENZIALE COMMERCIALE DIREZIONALE

VERSIONE 7.4 - 20150422

PIANTA PIANO SESTO

VERSIONE 6.01

Archivio No.	
size:	A1
file	PIANTE
scala	1:100

P - 09