



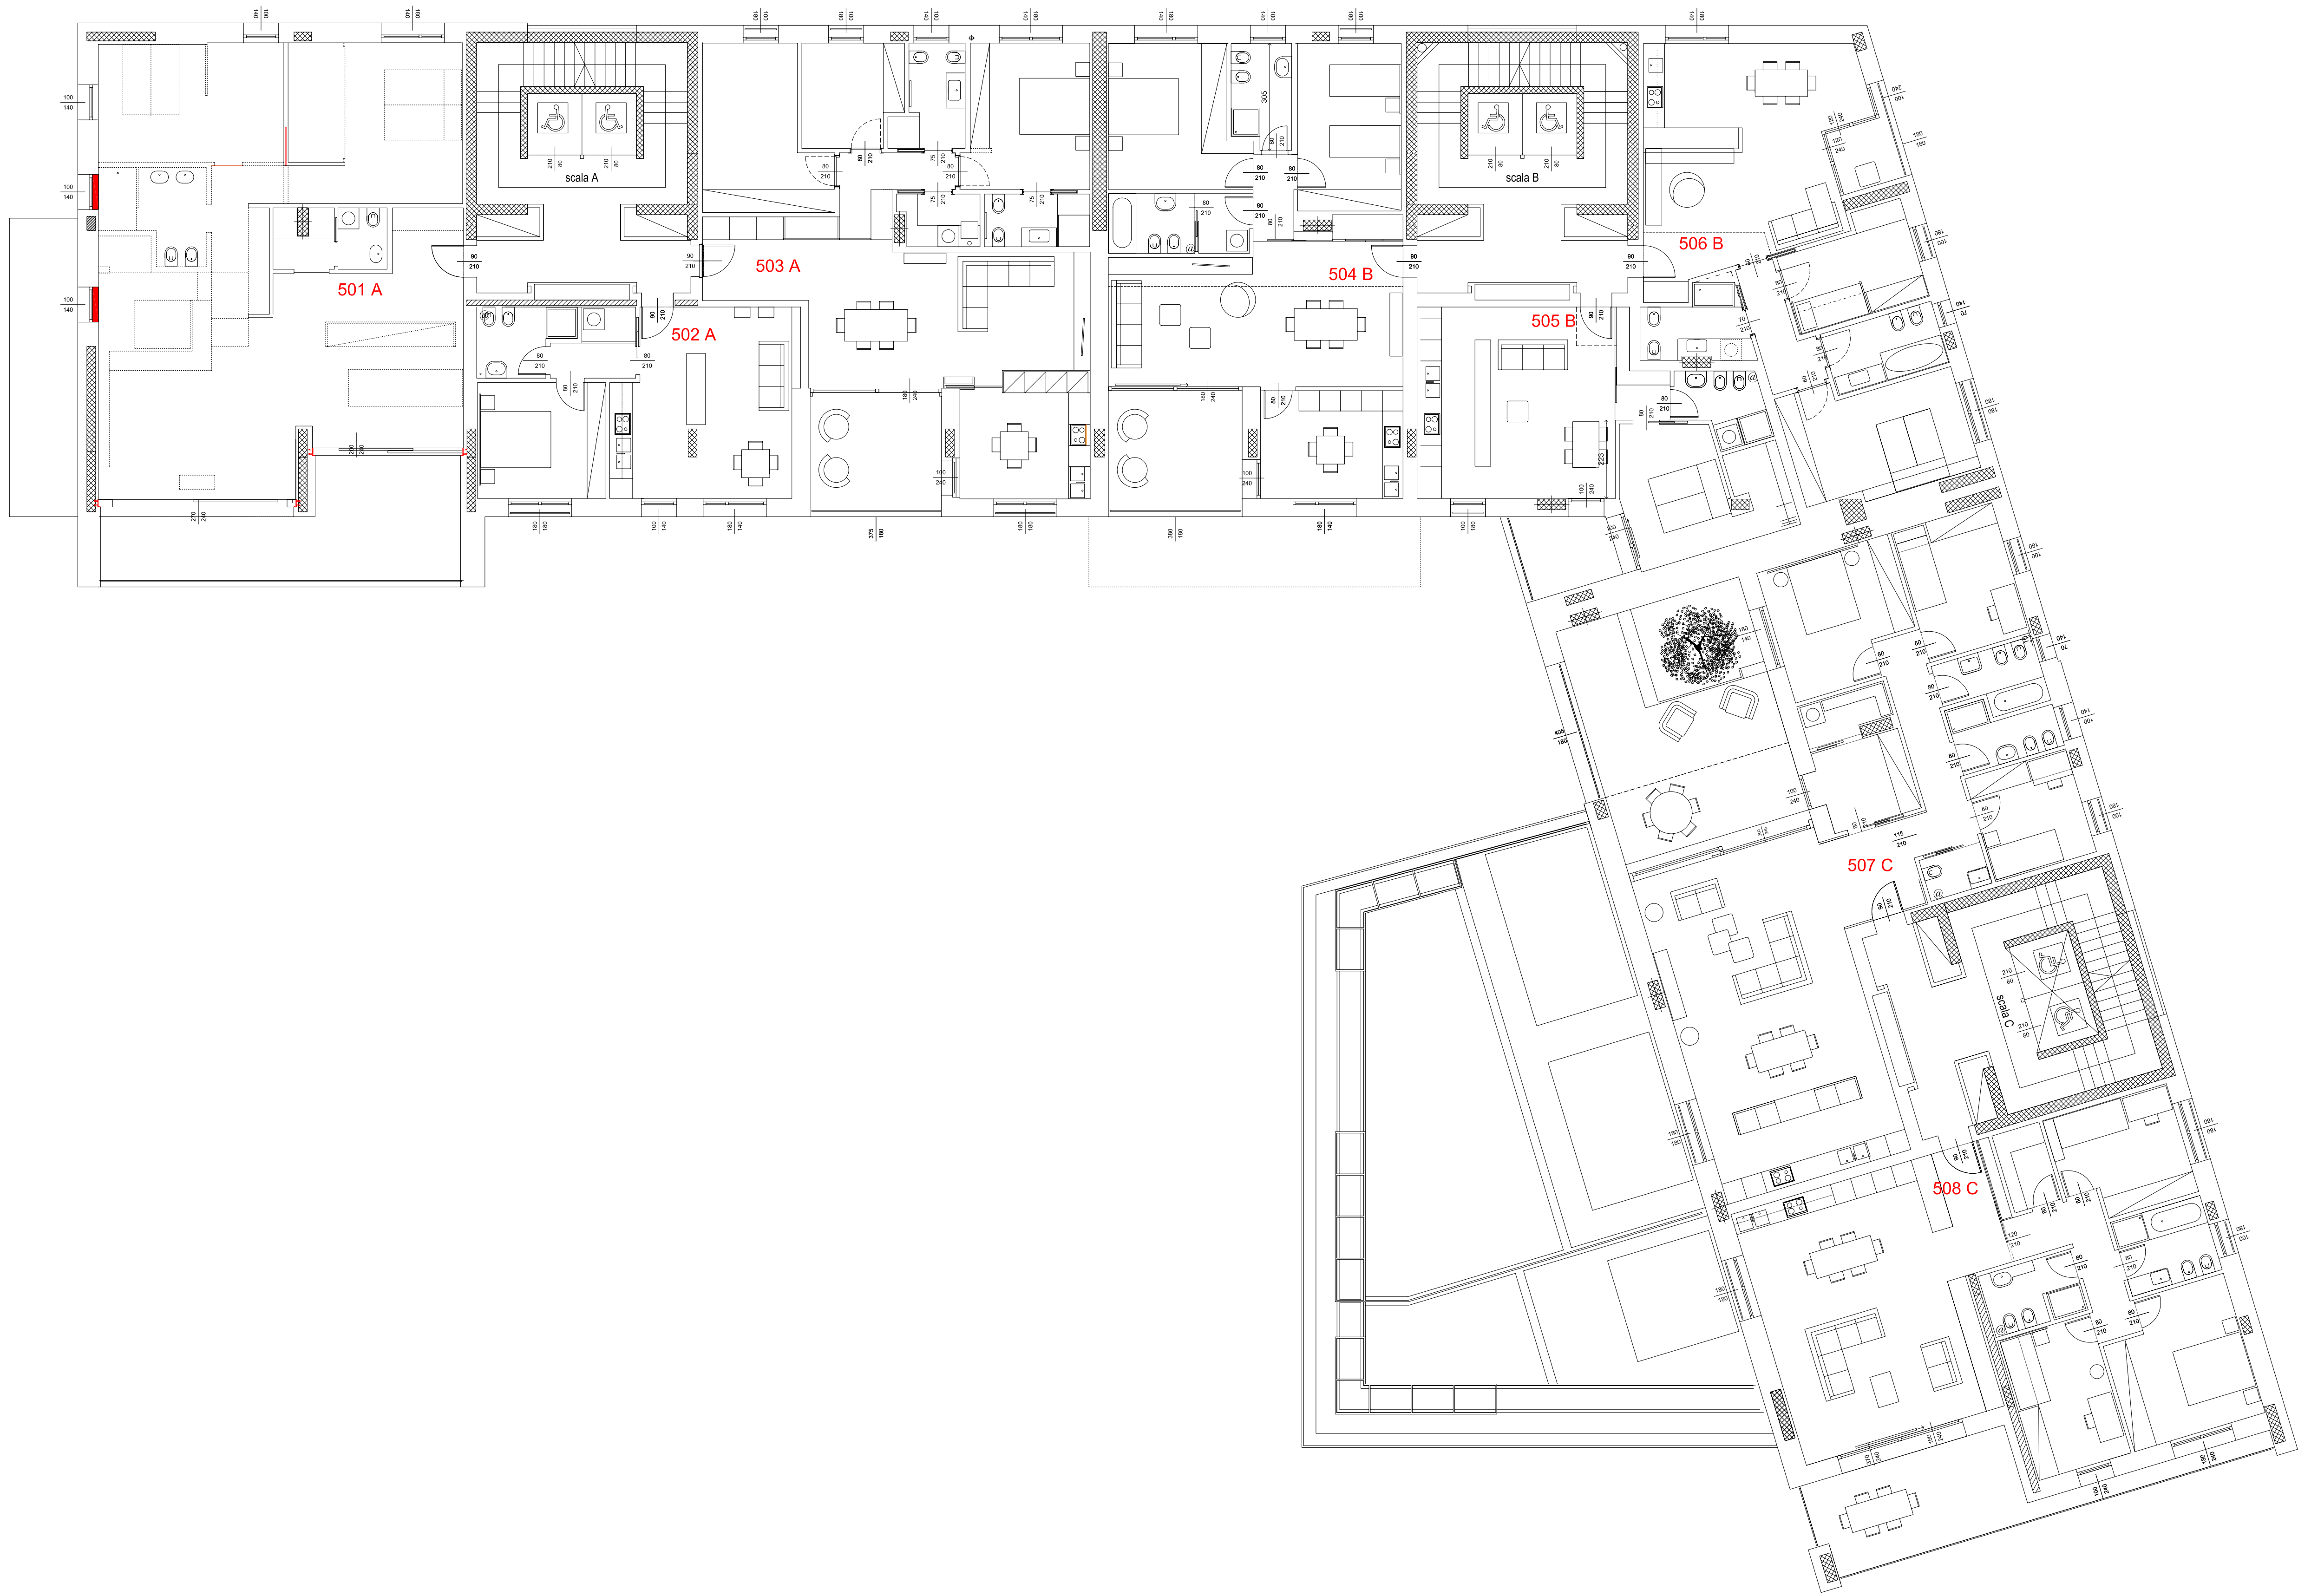

VERSIONE 7.4 + ARREDI - 20150422

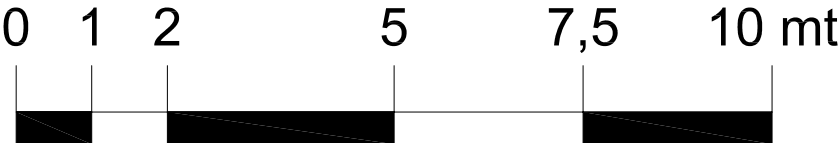

5

PIANO REGOLATORE PARTICOLAREGGIATO COMUNALE DI INIZIATIVA PRIVATA DENOMINATO "PIAZZA COSTANTINI" - B-RU n°11 RISTRUTTURAZIONE URBANISTICA EDIFICIO RESIDENZIALE COMMERCIALE DIREZIONALE VERSIONE 7.4 - 20150422		DITTA PROPRIETARIA:		arch. STEFANO COLIN arch. MARCO PIVETTA arch. DANIELE FORMAGGIONI		PROGETTO AMMINISTRATIVO AGGIORNAMENTO VARIANTE PARZIALE IN SANATORIA VARIANTE P.C. n. 1622/2011 del 11.07.2012 VARIANTE P.C. n. 1623/2012 del 03.04.2012 SCALA A: P.C. n. 1624/2012 del 08.06.2013 - UNITA' TECNICA SCALA B: P.C. n. 1625/2012 del 08.06.2013 - UNITA' TECNICA SCALA C: VARIANTE P.C. n. 4560/2012 del 04.02.2013 - UFFICIO 2° PIANO VARIANTE 1, 2 e 3 P.C. n. 4560/2012 del 04.02.2013 (AMPLIAMENTO ATTICO)		OTTOBRE 2008 MAGGIO 2009 3 NOVEMBRE 2011 19 FEBBRAIO 2012 25 GIUGNO 2012 21 FEBBRAIO 2013 28 FEBBRAIO 2014 22 SETTEMBRE 2014 P.C. n. 65 del 01.12.2014	
PIANTA PIANO QUINTO		Studio di Architettura e Urbanistica 33080 Porcia (PN) - via Cantera, 2 tel. 0434.555209 fax. 0434.387228 e-mail: info@costantini.it		REVISIONI ED AGGIORNAMENTI		Data		Approvata	
VERSIONE 6.01		Architettura No.		Architettura No.		Architettura No.		Architettura No.	
P - 08		Pianta		Pianta		Pianta		Pianta	
1:100		1:100		1:100		1:100		1:100	