


7

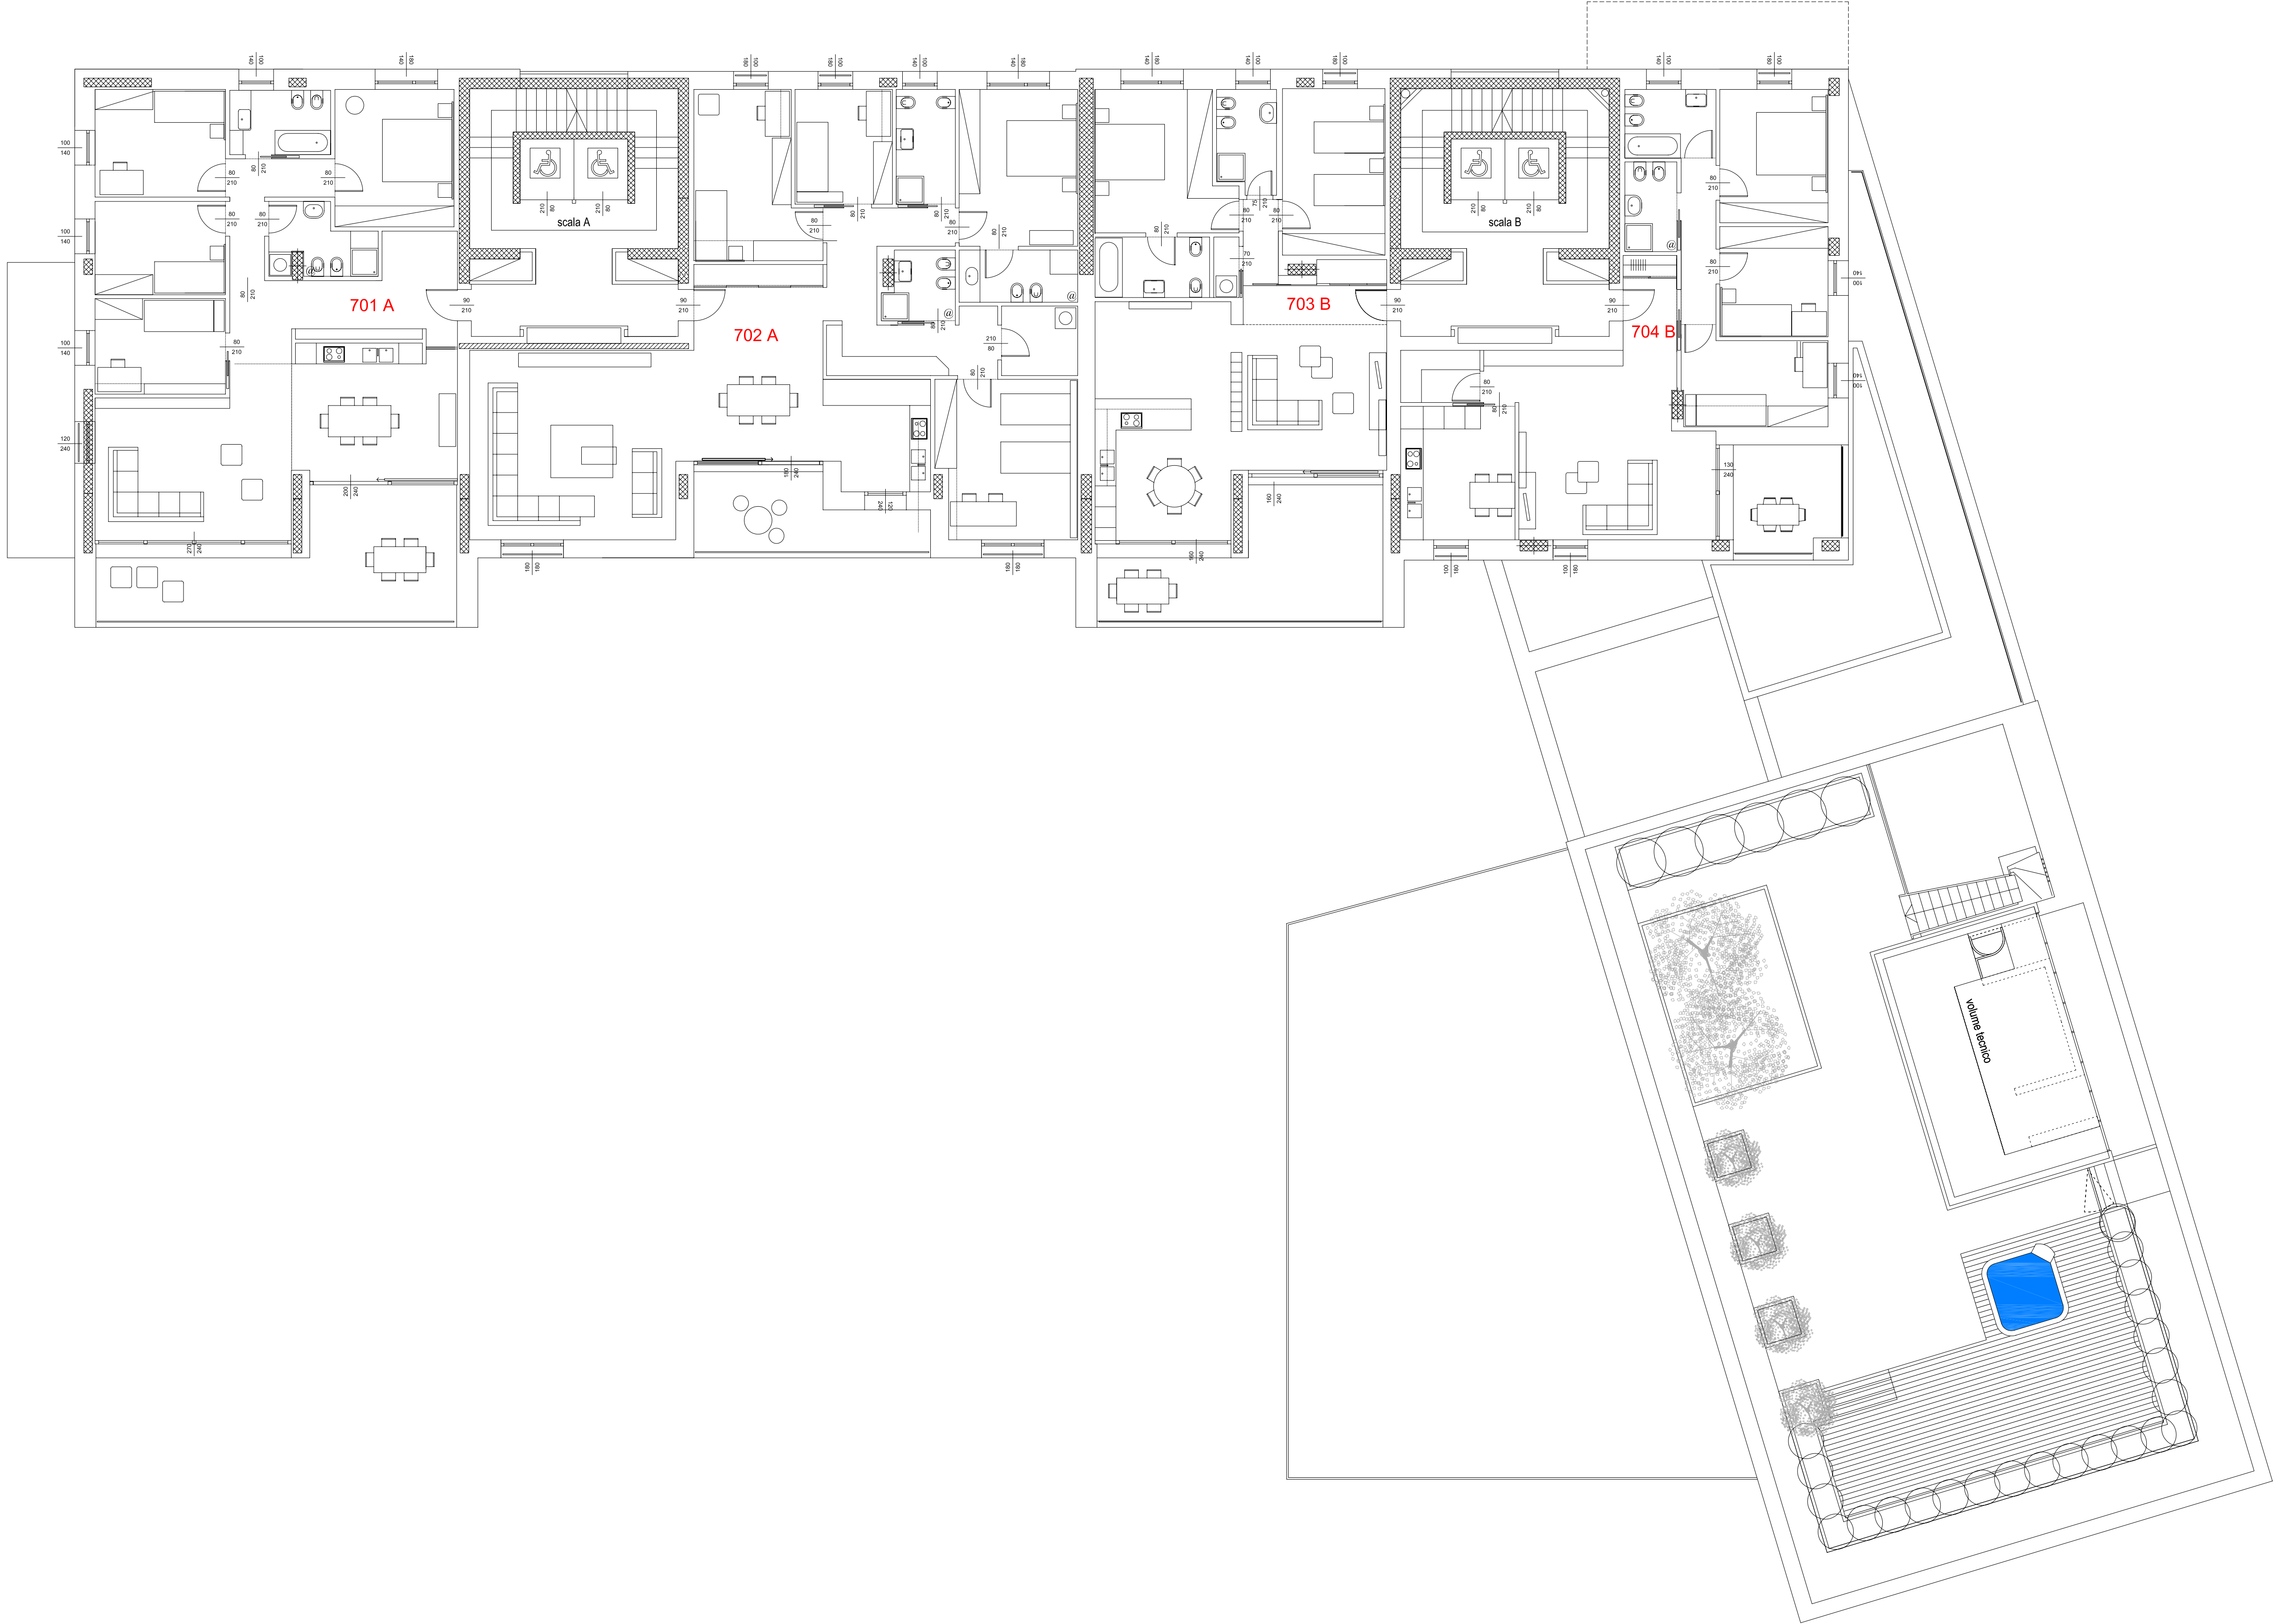

PIANO REGOLATORE PARTICOLAREGGIATO COMUNALE DI INIZIATIVA PRIVATA DENOMINATO "PIAZZA COSTANTINI" - B-RU n°11 RISTRUTTURAZIONE URBANISTICA EDIFICIO RESIDENZIALE COMMERCIALE DIREZIONALE VERSIONE 7.4 - 20150422		DITTA PROPRIETARIA:		arch. STEFANO COLIN arch. MARCO PIVETTA arch. DANIELE FORMAGGIONI		PROGETTO AMMINISTRATIVO		OTTOBRE 2008	
PIANTA PIANO SETTIMO						AGGIORNAMENTO		MAGGIO 2009	
						VARIANTE PARZIALE IN SANATORIA		3 NOVEMBRE 2011	
						VARIANTE P.C. n. 7622/2011 del 11.07.2012		19 FEBBRAIO 2012	
						VARIANTE P.C. n. 1205/2012 del 03.03.2012		25 GIUGNO 2012	
						SCALA VARIANTE P.C. n. 1530/2012 del 08.03.2013 - LAVORI TECNICI		21 FEBBRAIO 2013	
						SCALA VARIANTE P.C. n. 4590/2012 del 02.12.2013 - LAVORI TECNICI		21 FEBBRAIO 2014	
						SCALA VARIANTE P.C. n. 4590/2012 del 02.12.2013 - LAVORI TECNICI		21 FEBBRAIO 2014	
						VARIANTE P.C. n. 4590/2012 del 02.12.2013 (AMPLIAMENTO ATTICO)		22 SETTEMBRE 2014	
						VARIANTE P.C. n. 4590/2012 del 02.12.2013 (AMPLIAMENTO ATTICO)		22 SETTEMBRE 2014	
						REVISIONI ED AGGIORNAMENTI		Data	
								Approvata	