


8

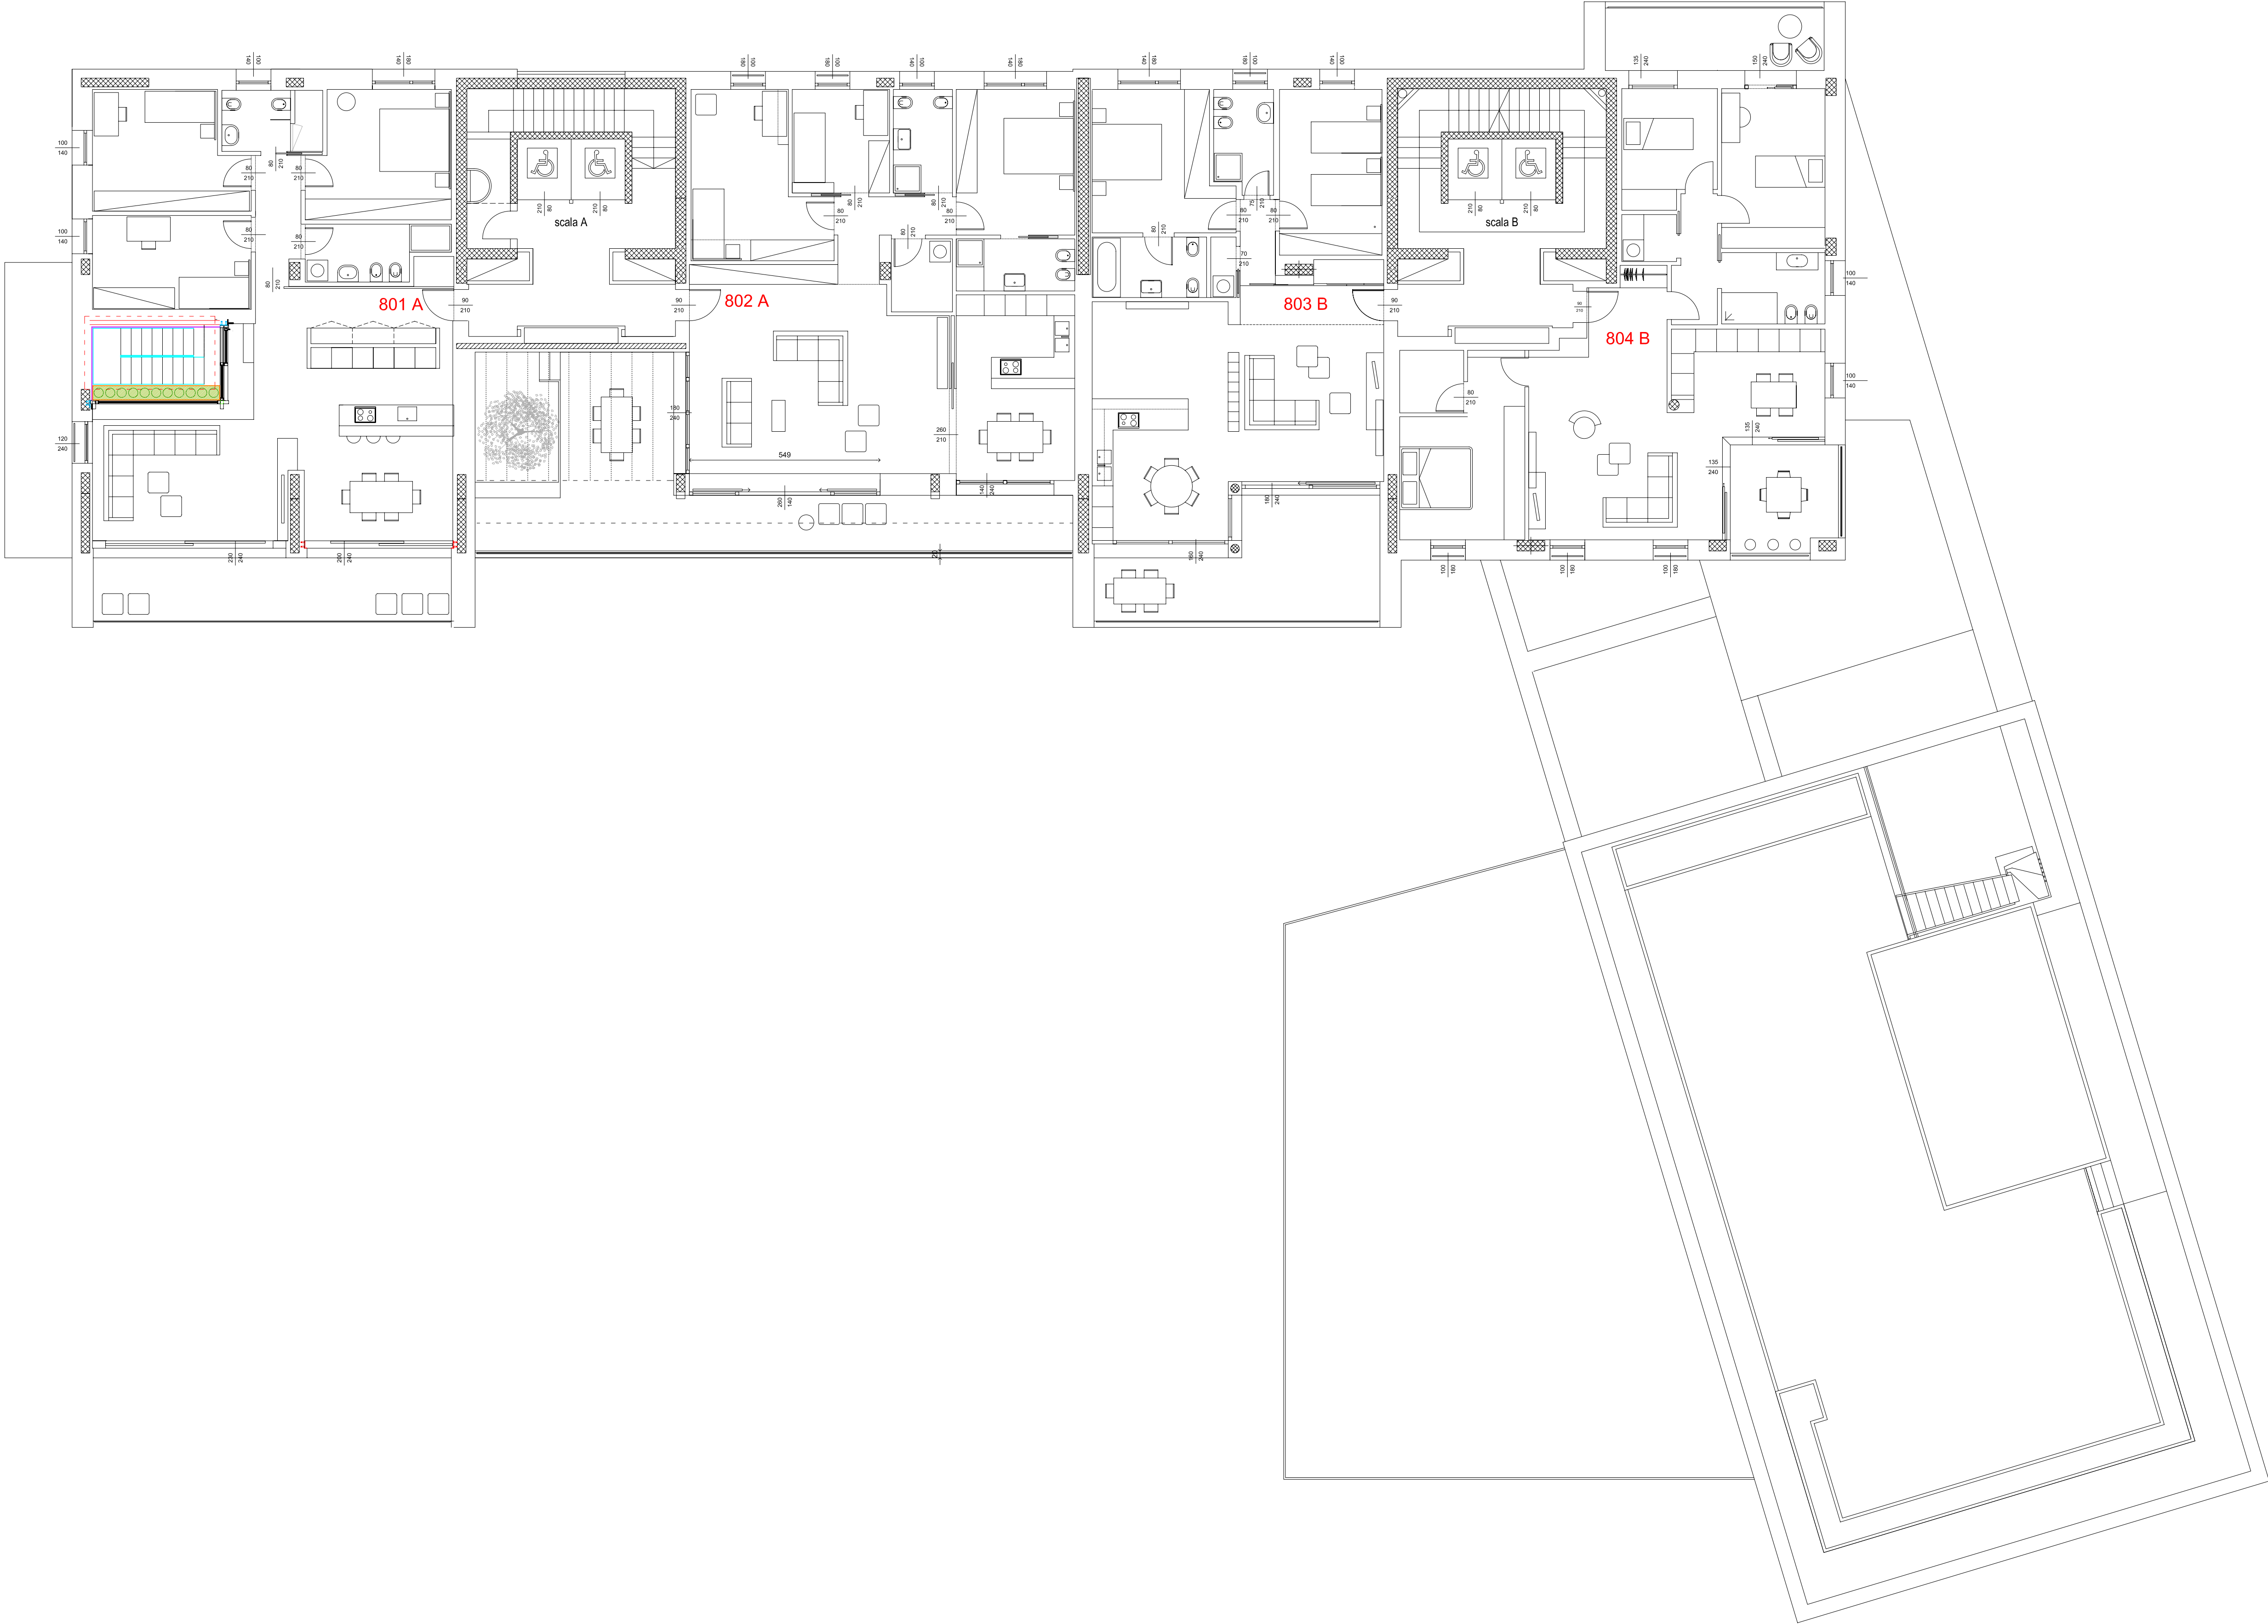

PIANO REGOLATORE PARTICOLAREGGIATO COMUNALE DI INIZIATIVA PRIVATA DENOMINATO "PIAZZA COSTANTINI" - B-RU n°11 RISTRUTTURAZIONE URBANISTICA EDIFICIO RESIDENZIALE COMMERCIALE DIREZIONALE VERSIONE 7.4 - 20150422		DITTA PROPRIETARIA:		arch. STEFANO COLIN arch. MARCO PIVETTA arch. DANIELE FORMAGGIONI		PROGETTO AMMINISTRATIVO AGGIORNAMENTO VARIANTE PARZIALE IN SANATORIA VARIANTE A.P.C. n. 7622/2017 del 11.01.2012 VARIANTE A.P.C. n. 1267/2012 del 03.04.2012 S.C.I.A. (VARIANTE A.P.C. n. 4550/2012 del 04.02.2013) - VAN TECNOI VARIANTE A.P.C. n. 4550/2012 del 04.02.2013 (NUOVA SEDE ARCHINO DI STATO) S.C.I.A. (VARIANTE A.P.C. n. 4550/2012 del 04.02.2013) - OFFICINA PRIMO VARIANTE L.2 a P.C. n. 4550/2012 del 04.02.2013 (AMPLIAMENTO ATTICO)		REVISIONI ED AGGIORNAMENTI		Revisioni	
PIANTA PIANO OTTAVO		Studio di Architettura e Urbanistica 33080 Porcia (PN) - via Carnera, 2 tel. 0434.555209 fax. 0434.367228 e-mail: info@colinfedano.it		arch. STEFANO COLIN arch. MARCO PIVETTA arch. 




