


VERSIONE 7.4 + ARREDI - 20150422

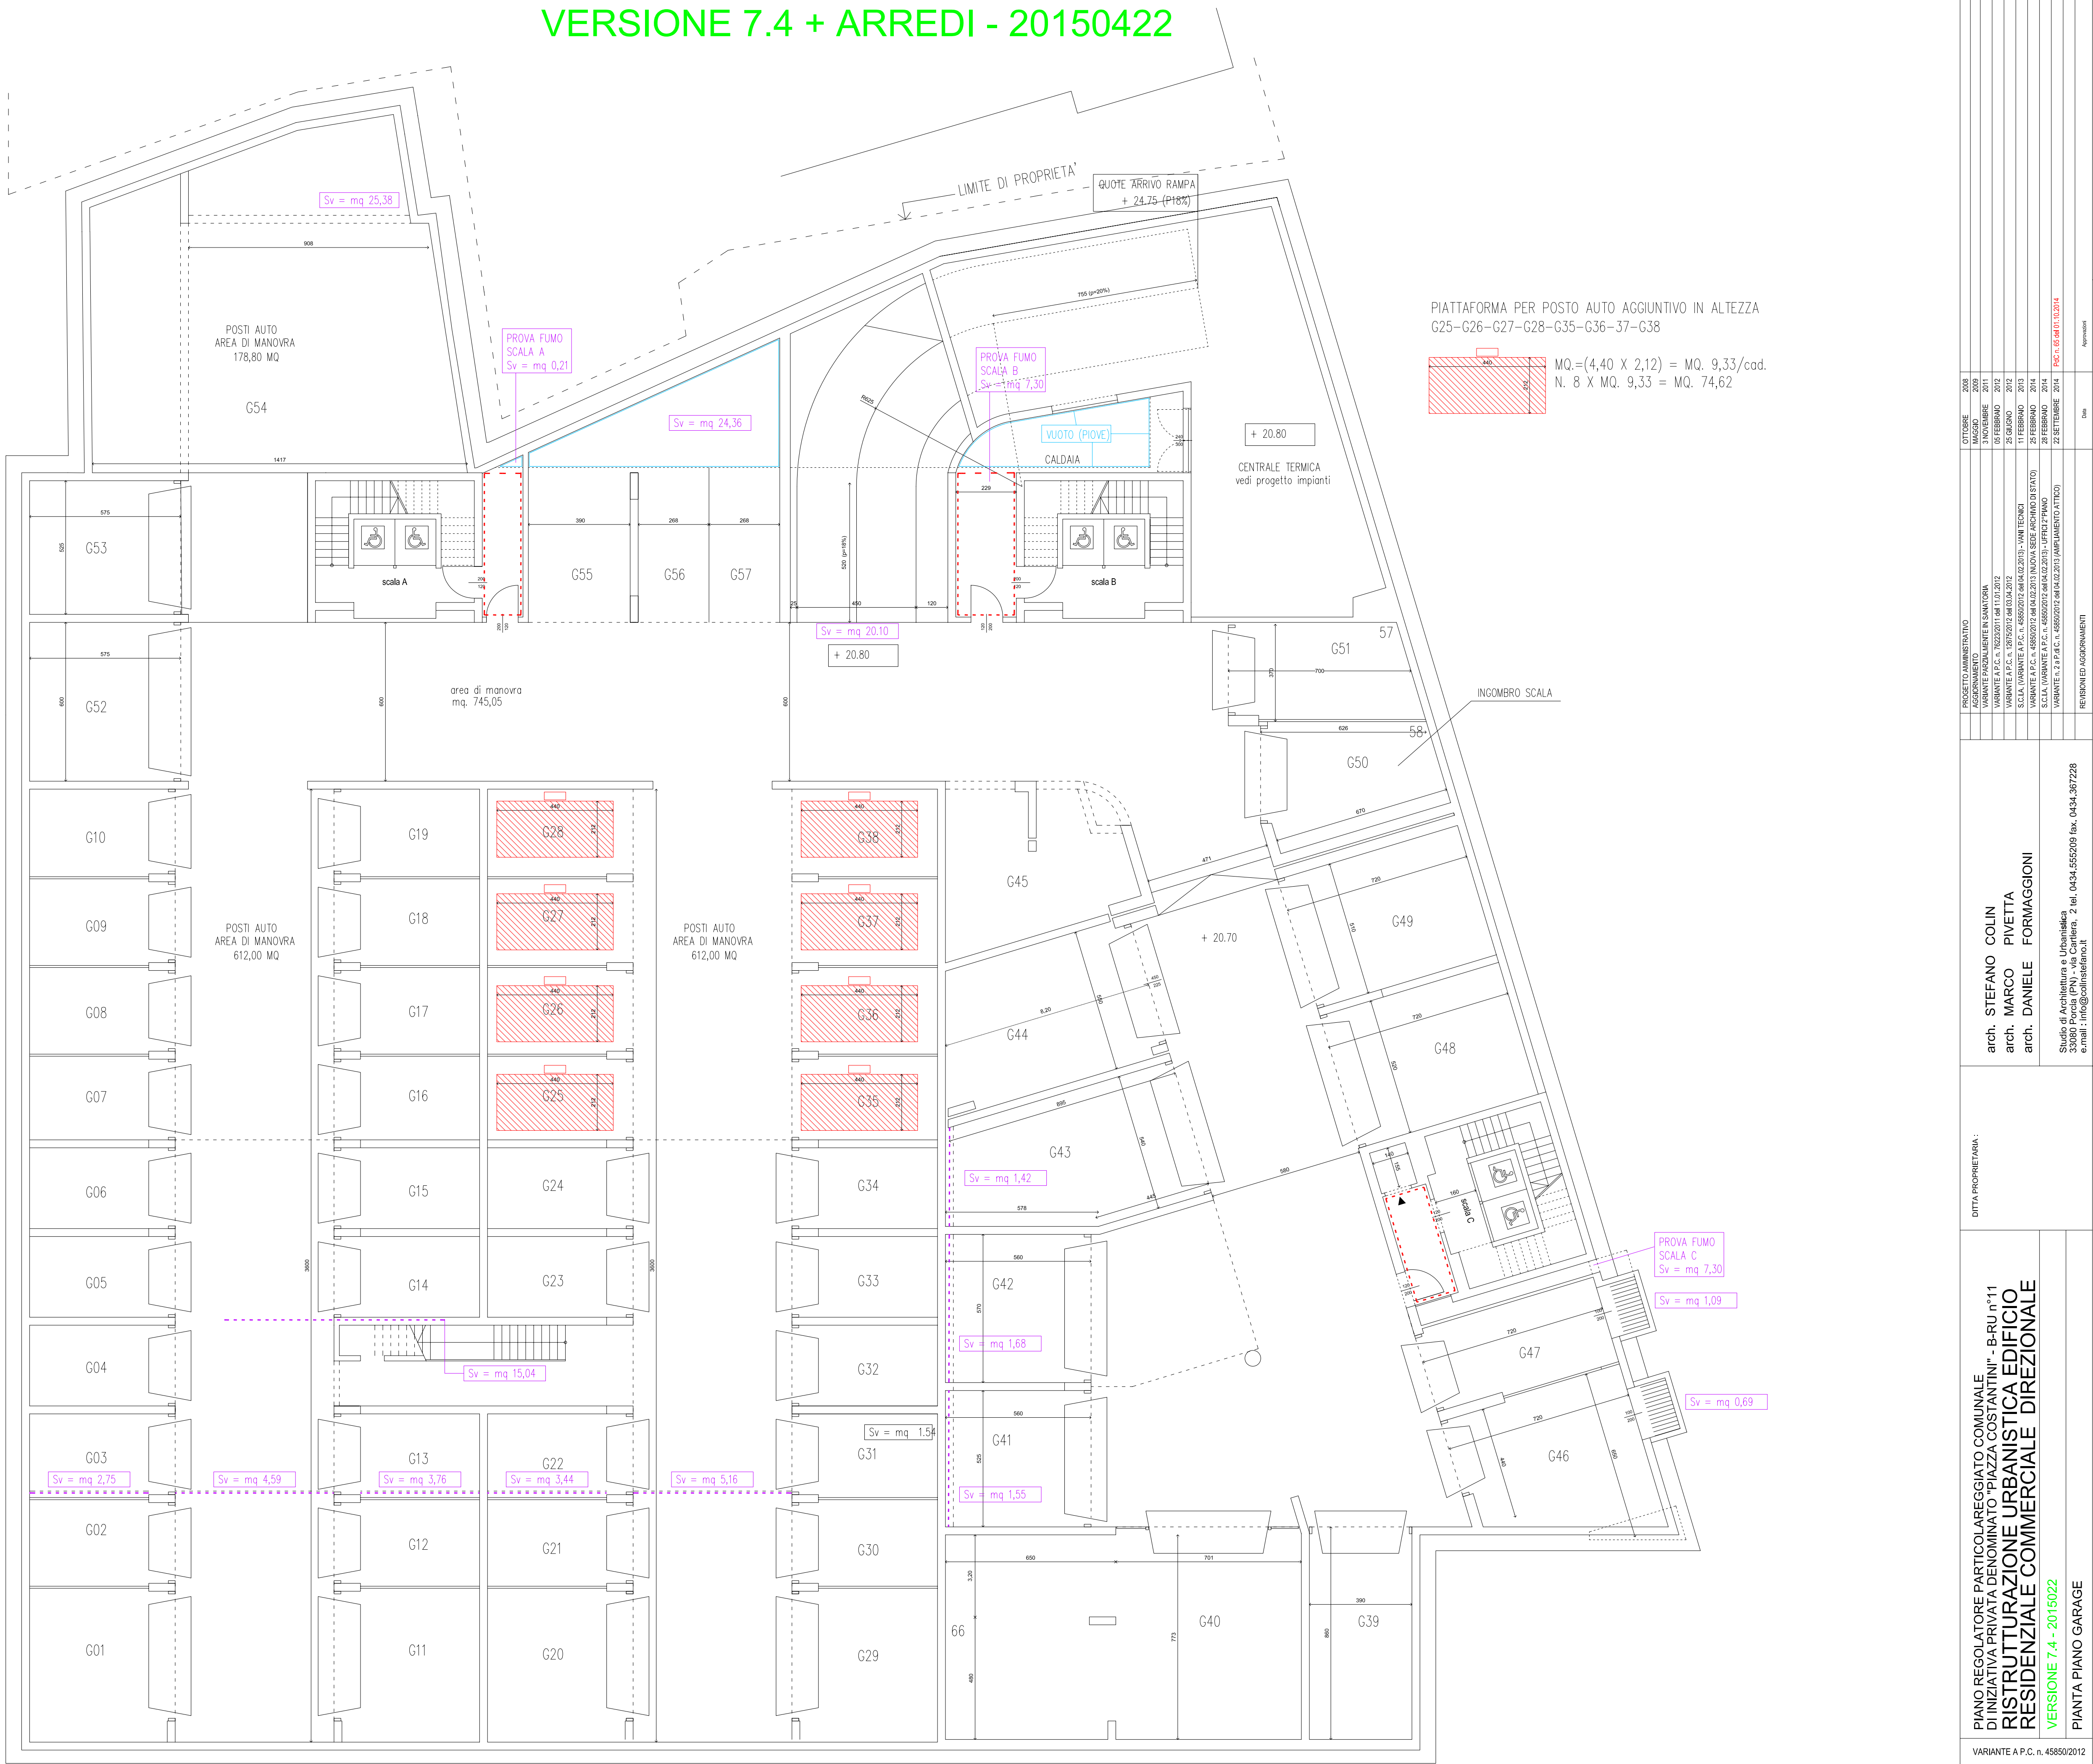

PIANO REGOLATORE PARTICOLAREGGIATO COMUNALE D'INIZIATIVA PRIVATA DENOMINATO "PIAZZA COSTANTINI" - B-RU n°11 RISTRUTTURAZIONE URBANISTICA EDIFICIO RESIDENZIALE COMMERCIALE DIREZIONALE VERSIONE 7.4 - 2015022		DITTA PROPRIETARIA:		arch. STEFANO COLIN arch. MARCO PIVETTA arch. DANIELE FORMAGGIONI		REVISIONI	
